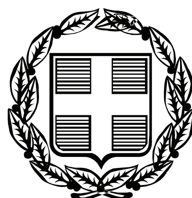


ΕΦΗΜΕΡΙΣ ΤΗΣ ΚΥΒΕΡΝΗΣΕΩΣ

ΤΗΣ ΕΛΛΗΝΙΚΗΣ ΔΗΜΟΚΡΑΤΙΑΣ

ΤΕΥΧΟΣ ΤΕΤΑΡΤΟ | Αρ. Φύλλου 315

10 Ιουλίου 2008

ΠΕΡΙΕΧΟΜΕΝΑ

ΑΠΟΦΑΣΕΙΣ

ΑΠΟΦΑΣΕΙΣ

Αριθμ. 686 (1)

Καθορισμός χρήσης έκτασης για την ανέγερση κτηνοτροφικών εγκαταστάσεων σε εκτός σχεδίου περιοχή Δ.Δ. Λεβαίας Δήμου Φιλώτα, Ν. Φλώρινας.

Ο ΝΟΜΑΡΧΗΣ ΦΛΩΡΙΝΑΣ

Έχοντας υπόψη:

1. Τις διατάξεις του άρθρου 3 του ν. 1512/1985.

2. Το υπ' αριθμ. 47869/3758/15.5.2007 έγγραφο της Δ/νσης Τοπ. Αυτ/σης και Διοικ/σης της Περιφέρειας Δυτικής Μακεδονίας με το οποίο ζητείται ο καθορισμός χρήσης για την παραχώρηση έκτασης για την για την ανέγερση κτηνοτροφικών εγκαταστάσεων.

3. Την υπ' αριθμ. 4815/31.8.2004 πράξη χαρακτηρισμού Δ/νσης Δασών Ν. Φλώρινας.

4. Το υπ' αριθμ. 2866/9.5.2007 έγγραφο της Δ/νσης Αγροτικής Ανάπτυξης Ν. Φλώρινας.

5. Το υπ' αριθμ. 1526/3.7.2007 έγγραφο της Δ/νσης Υγείας Ν. Φλώρινας και το Πρακτικό 29/2007 Α΄βαθμιας επιτροπής ελέγχου σταβλισμών.

6. Το υπ' αριθμ. 2208/18.12.2007 έγγραφο της 16ης Εφορείας Βυζαντινών Αρχαιοτήτων.

7. Το υπ' αριθμ. 2172/29.6.2007 έγγραφο της ΚΘ΄ Εφορείας Προϊστορικών και Κλασικών Αρχαιοτήτων.

8. Το υπ' αριθμ. 706/22.5.2007 έγγραφο Δ/νσης Τουρισμού Περιφέρειας Δυτικής Μακεδονίας.

9. Την υπ' αριθμ. 897/12.10.2007 απόφαση Νομάρχη Φλώρινας «Έγκριση Περιβαλλοντικών Όρων....».

10. Το υπ' αριθμ. 2837/10.5.2007 έγγραφο ΔΕΒ Ν.Α. Φλώρινας.

11. Την υπ' αριθμ. 55/2007 απόφαση του Δημοτικού Συμβουλίου Φιλώτα.

12. Το γεγονός ότι η θέση του γηπέδου, όπως προκύπτει από τα σχετικά διαγράμματα και για δεδομένο αριθμό ισοδύναμων ζώων (6 ισοδύναμα), δεν αντίκειται στις προϋποθέσεις της υπ' αριθμ. 83840/3591/12.12.1986 απόφασης.

13. Την από 19.6.2008 θετική γνωμοδότηση του συμβουλίου Χ.Ο.Π. Ν. Φλώρινας, πρακτικό 2ο, πράξη 6η.

14. Το γεγονός ότι για το τμήμα του υπ' αριθμ. 1907α τεμαχίου του αγροκτήματος Λεβαίας του οποίου ζητείται η παραχώρηση δεν υπάρχει καθορισμένη χρήση γης.

15. Το γεγονός ότι το τμήμα ΝΞΟΠΝ του υπ' αριθμ. 1907α τεμαχίου της διανομής του Υπουργείου Γεωργίας του αγροκτήματος Λακιάς (Λεβαίας) είναι άρτιο και οικοδομήσιμο σύμφωνα με τις ισχύουσες πολεοδομικές διατάξεις για την εν λόγω χρήση (πρόσωπο 25μ σε αγροτικό δρόμο - εμβαδόν 4000τμ σύμφωνα με την παρ. 1 του άρθρου 1 του π.δ. της 24/31.5.1985, ΦΕΚ 270Δ΄, ως ισχύει σήμερα).

17. Την υπ' αριθμ. 2/2.1.2008 απόφαση Νομάρχη Φλώρινας με θέμα «Ορισμός Αντινομάρχη».

18. Την υπ' αριθμ. 17/3.1.2008 απόφαση Νομάρχη Φλώρινας με θέμα «Ανάθεση αρμοδιοτήτων Αντινομάρχη», αποφασίζουμε:

Τον καθορισμό χρήσης έκτασης με στοιχεία ΝΞΟΠΝ συνολικού εμβαδού 4000 τ.μ. από το υπ' αριθμ. 1907α τεμάχιο της συμπληρωματικής διανομής του Υπουργείου Γεωργίας του έτους 1990 αγροκτήματος Λεβαίας όπως αυτή φαίνεται στο τοπογραφικό διάγραμμα που συνοδεύει την παρούσα, ως χώρο ανέγερσης κτηνοτροφικών εγκαταστάσεων, προκειμένου να εγκατασταθούν εκεί μέχρι και έξι (6) ισοδύναμα ζώα.

Ο καθορισμός της χρήσης της έκτασης γίνεται προκειμένου να παραχωρηθεί αυτή κατά τις διατάξεις του άρθρου 3 του ν. 1512/1985.

Από τις διατάξεις της απόφασης αυτής δεν προκαλείται δαπάνη σε βάρος κρατικού ή δημοτικού προϋπολογισμού.

Η ισχύς της απόφασης αυτής αρχίζει από την ημέρα δημοσίευσής της, στην Εφημερίδα της Κυβερνήσεως.

Η απόφαση αυτή να δημοσιευθεί στην Εφημερίδα της Κυβερνήσεως.

Φλώρινα, 19 Ιουνίου 2008

Ο Νομάρχης κ.α.α.
Η Αντινομάρχης
ΑΝΑΣΤΑΣΙΑ ΠΑΥΛΙΔΟΥ

ΕΘΝΙΚΟ ΤΥΠΟΓΡΑΦΕΙΟ
Για τεχνικούς λόγους στο σχεδιάγραμμα, έγινε σμίκρυνση, κατά ποσοστό 36%

L= 40° 31'
M=-2° 03'

Τοπογραφικό διάγραμμα αγροτεμαχίων, προοριζόμενα για εκκλησιαστικές εγκαταστάσεις με στοιχεία (ΑΒΓΔ-Α) εμβαδού = 4013.00 m² (ΕΖΗΘ-Ε) εμβαδού = 4000,00 m² (ΙΚΛΜ-Ι) εμβαδού = 4053.75 m² και (ΝΞΟΠ-Ν) εμβαδού = 4000.00 m² Τεμαχίου του υπ' αριθ. 1691 στην αγροτική περιοχή Λαγκαδά Συμπληρωματικής Διανομής του 1976

Κλίμακα 1:500

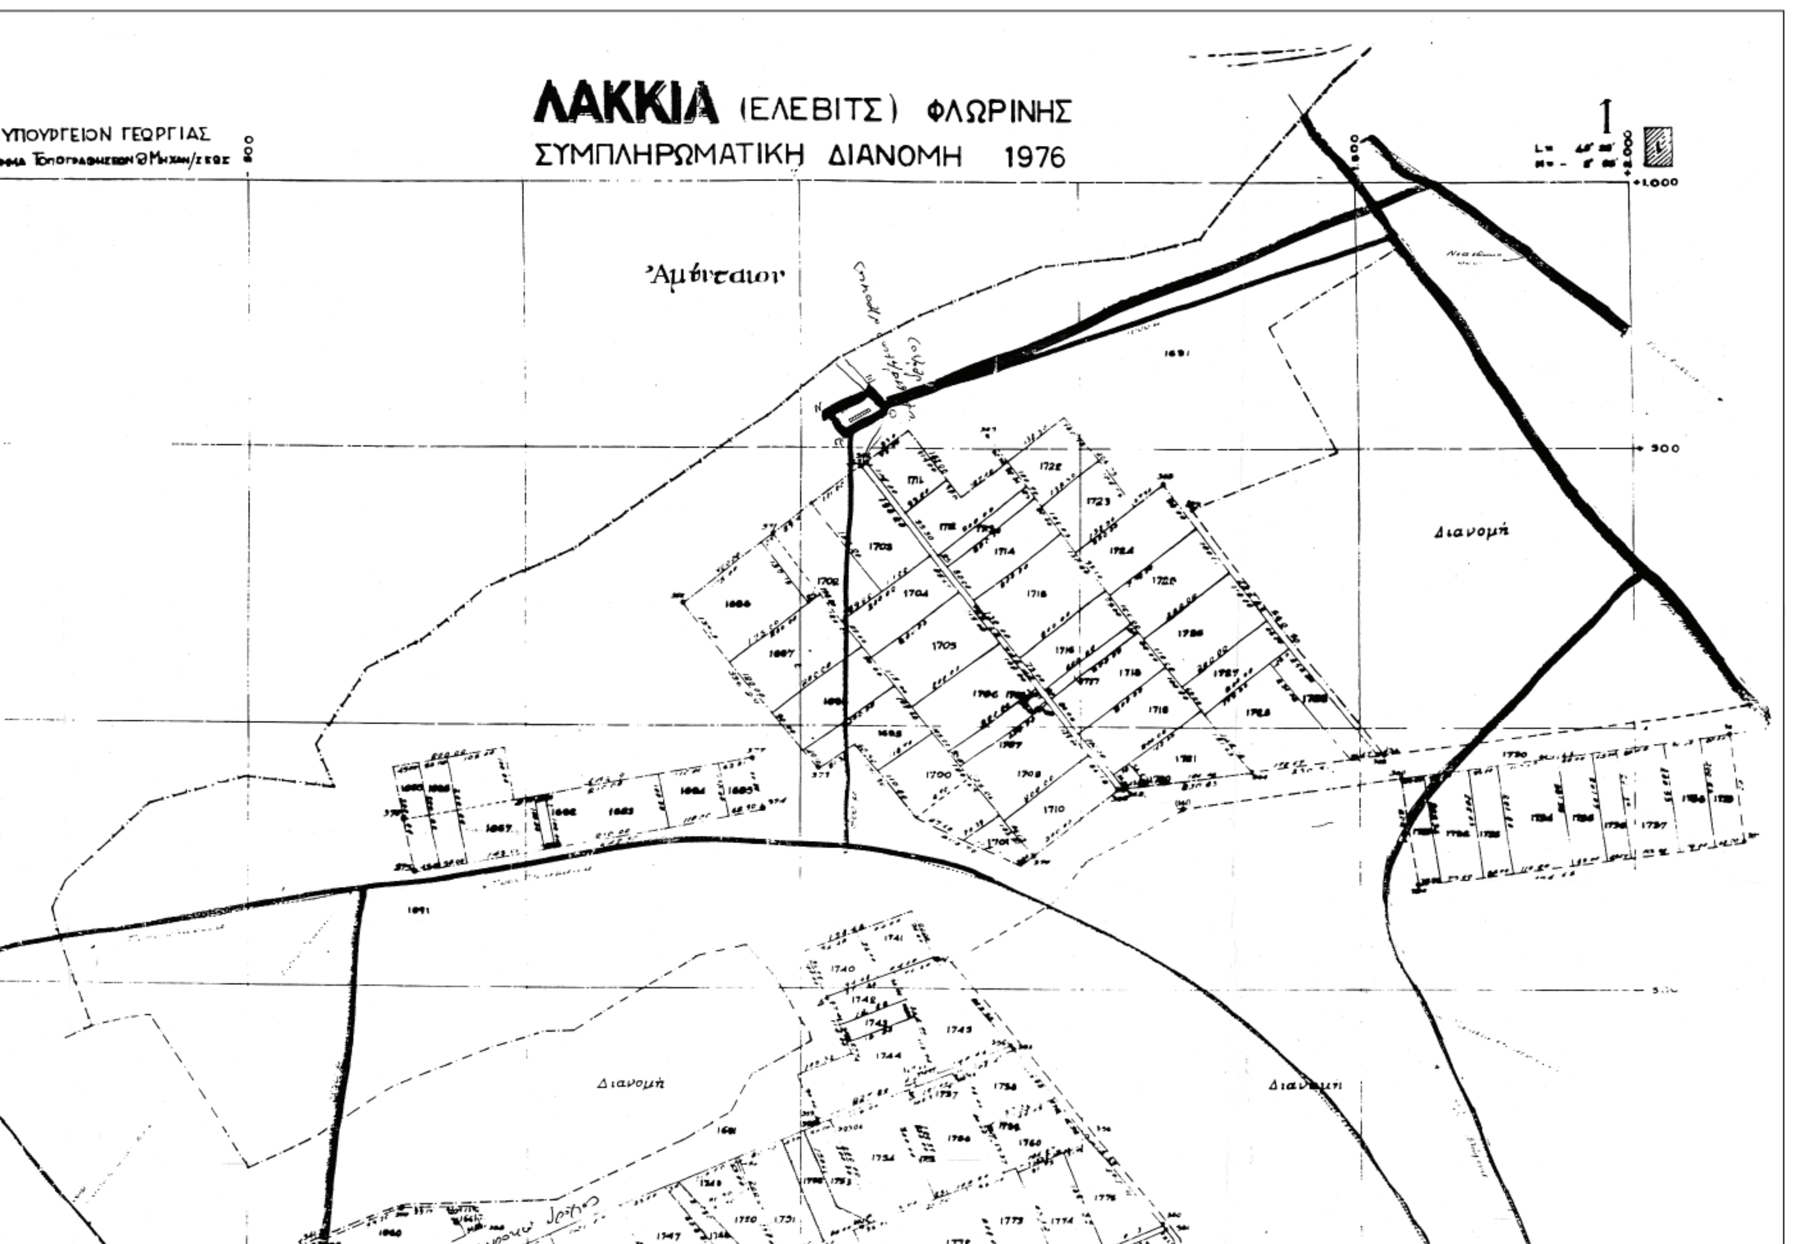
ΠΙΝΑΚΑΣ ΣΥΝΤΕΤΑΓΜΕΝΩΝ

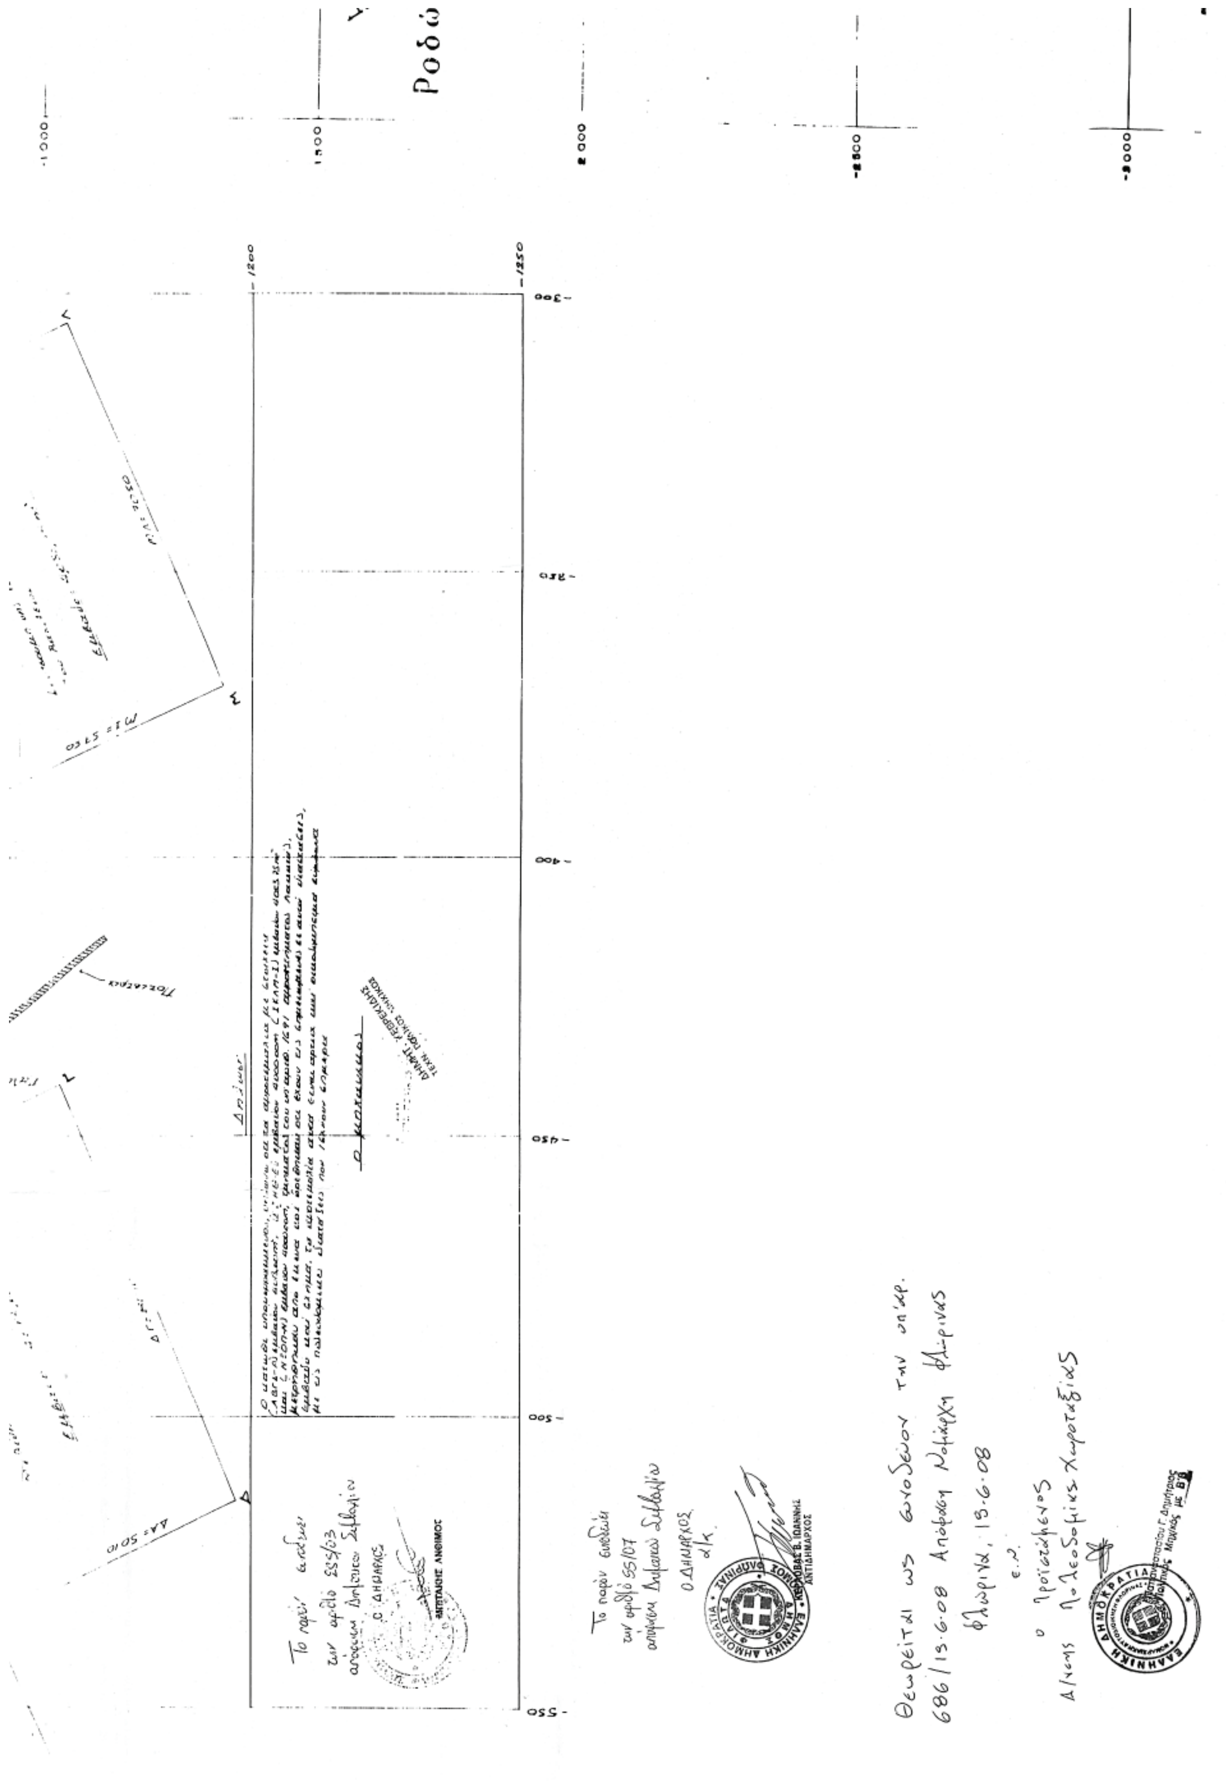
Κορυφή	X	Ψ
Α	-534.48	-1151.50
Β	-461.55	-1118.36
Γ	-440.83	-1163.97
Δ	-513.75	-1193.11
Ε	-441.06	-1109.05
Ζ	-350.02	-1067.69
Η	-333.46	-1104.10
Θ	-424.51	-1145.47
Ι	-393.54	-1102.41
Κ	-324.93	-1113.30
Λ	-306.57	-1155.66
Μ	-369.80	-1194.38
Ν	+553.13	+566.37
Ξ	+622.53	+606.12
Ο	+647.40	+562.80
Π	+578.00	+523.00

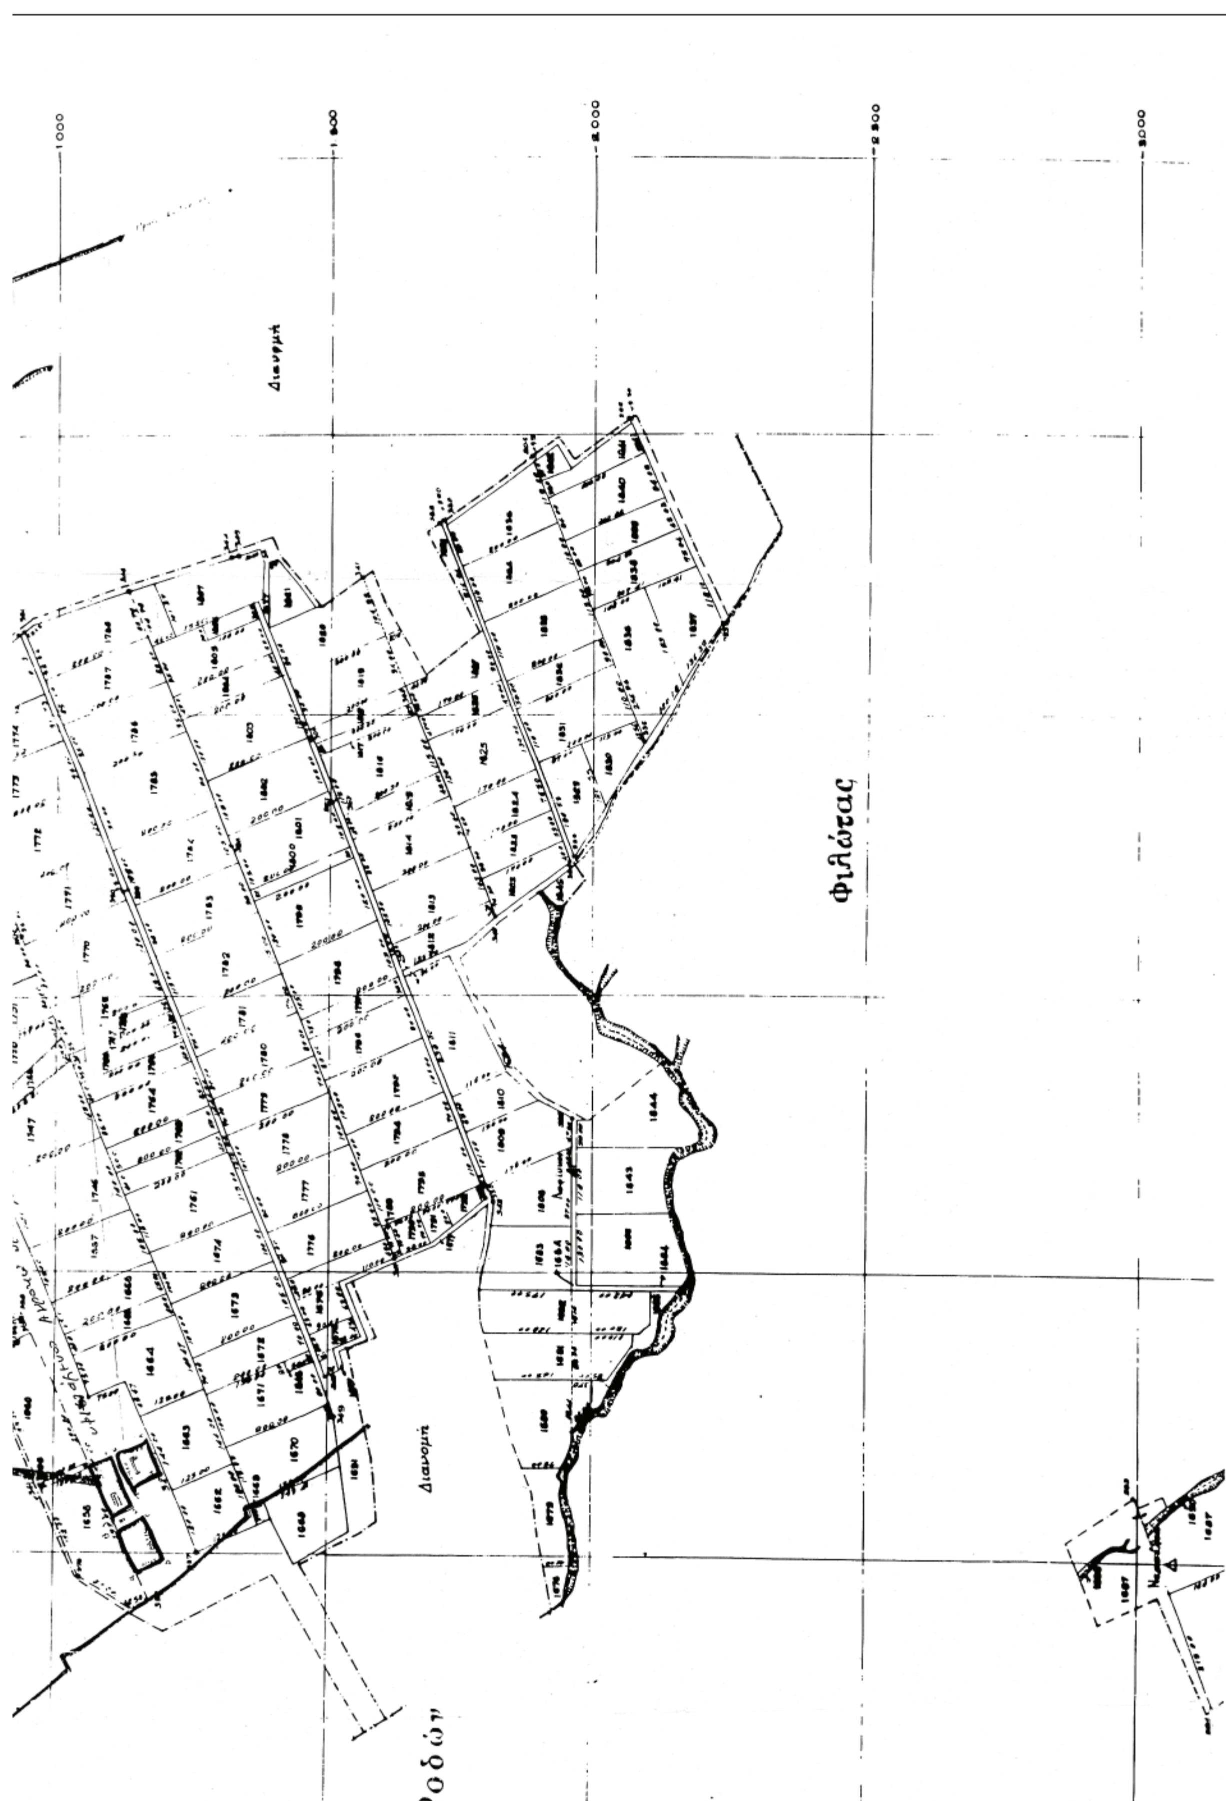
Η εξάρτηση της αποτύπωσης είναι από τα τριγωνομετρικά σημεία:
Λαγκαδάς X=3536.07 Ψ=-1030.88
Κουρί X=700.33 Ψ=-5515.38

ΝΞ=80.00
Γεωργίου Τσομπάνη του Αθανασίου
Εμβαδό = 4000.00 m²
ΠΝ=50.00
ΤΟ=80.00
Αγροτικός δρόμος
ΕΖ=100.00
Κουτσομπάνη Ανδρέα του Φωτίου
Εμβαδό = 4000,00 m²
ΘΗ=100.00
ΕΘ=40.00
ΙΚ=70.50
Αγροτικός δρόμος
ΑΒ=80.10
Αγροτικός δρόμος

ΥΠΟΥΡΓ
Τμήμα Τοπογ


ΥΠΟΥΡΓΕΙΟΝ ΓΕΩΡΓΙΑΣ
ΛΑΚΚΙΑ (ΕΛΕΒΙΤΣ) ΦΛΩΡΙΝΗΣ
ΣΥΜΠΛΗΡΩΜΑΤΙΚΗ ΔΙΑΝΟΜΗ 1976
Αμύνταιον
Διανομή
Διανομή
Διανομή




Διανομή
Φιλώτας
Διανομή

Αριθμ. 882 (2)

Καθορισμός χρήσης έκτασης για την ανέγερση κτηνοτροφικών εγκαταστάσεων σε εκτός σχεδίου περιοχή Δ.Δ. Αντίγονου Δήμου Φιλώτα, Ν. Φλώρινας.

Ο ΝΟΜΑΡΧΗΣ ΦΛΩΡΙΝΑΣ

Έχοντας υπόψη:

1. Τις διατάξεις του άρθρου 3 του ν. 1512/1985.

2. Το υπ' αριθμ. 52813/1568/29.5.2007 έγγραφο της Δ/νσης Γεωργικής Ανάπτυξης της Περιφέρειας Δυτικής Μακεδονίας με το οποίο ζητείται ο καθορισμός χρήσης για την παραχώρηση έκτασης για την ανέγερση κτηνοτροφικών εγκαταστάσεων.

3. Το υπ' αριθμ. 19805/1325/4.2.2008 έγγραφο και την υπ' αριθμ. 98331/554/25.9.2007 πράξη χαρακτηρισμού Δ/νσης Δασών Ν. Φλώρινας.

4. Το υπ' αριθμ. 12591/11.1.2007 έγγραφο της Δ/νσης Αγροτικής Ανάπτυξης Ν. Φλώρινας.

5. Το υπ' αριθμ. 1784/11.7.2007 έγγραφο της Δ/νσης Υγείας Ν. Φλώρινας και το Πρακτικό 30/2007 Α΄βαθμιας επιτροπής ελέγχου σταβλισμών.

6. Το υπ' αριθμ. 916/14.6.2007 έγγραφο της 16ης Εφορείας Βυζαντινών Αρχαιοτήτων.

7. Το υπ' αριθμ. 2322/2.7.2007 έγγραφο της ΚΘ΄ Εφορείας Προϊστορικών και Κλασικών Αρχαιοτήτων.

8. Το υπ' αριθμ. 763/22.5.2007 έγγραφο Δ/νσης Τουρισμού Περιφέρειας Δυτικής Μακεδονίας.

9. Την υπ' αριθμ. 137/12.2.2007 απόφαση Νομάρχη Φλώρινας «Έγκριση Περιβαλλοντικών Όρων....».

10. Το υπ' αριθμ. 472/24.1.2007 έγγραφο ΔΕΒ Ν.Α. Φλώρινας.

11. Την υπ' αριθμ. 56/2006 απόφαση του Δημοτικού Συμβουλίου Φιλώτα.

12. Το γεγονός ότι η θέση του γηπέδου, όπως προκύπτει από τα σχετικά διαγράμματα και για δεδομένο αριθμό ισοδύναμων ζώων (6 ισοδύναμα), δεν αντίκειται στις προϋποθέσεις της 83840/3591/12.12.1986 απόφασης.

13. Την από 19.6.2008 θετική γνωμοδότηση του συμβουλίου Χ.Ο.Π. Ν. Φλώρινας, πρακτικό 2ο, πράξη 4η.

14. Το γεγονός ότι για το τμήμα του υπ' αριθμ. 1245 τεμαχίου του αγροκτήματος Λεβαίας του οποίου ζητείται η παραχώρηση δεν υπάρχει καθορισμένη χρήση γης.

15. Το γεγονός ότι το τμήμα ΑΒΓΔΑ του υπ' αριθμ. 1245 τεμαχίου της διανομής του Υπουργείου Γεωργίας του αγροκτήματος Αντιγόνου είναι άρτιο και οικοδομήσιμο σύμφωνα με τις ισχύουσες πολεοδομικές διατάξεις για την εν λόγω χρήση (πρόσωπο 25 μ. σε αγροτικό δρόμο - εμβαδόν 4000 τ.μ. σύμφωνα με την παρ. 1 του άρθρου 1 του π.δ. της 24/31.5.1985, ΦΕΚ 270Δ΄, ως ισχύει σήμερα).

17. Την υπ' αριθμ. 2/2.1.2008 απόφαση Νομάρχη Φλώρινας με θέμα «Ορισμός Αντινομάρχη».

18. Την υπ' αριθμ. 17/3.1.2008 απόφαση Νομάρχη Φλώρινας με θέμα «Ανάθεση αρμοδιοτήτων Αντινομάρχη», αποφασίζουμε:

Τον καθορισμό χρήσης έκτασης με στοιχεία ΑΒΓΔΑ συνολικού εμβαδού 4658,45 τ.μ. από το υπ' αριθμ. 1245 τεμάχιο της συμπληρωματικής διανομής του Υπουργείου Γεωργίας του έτους 1982 αγροκτήματος Αντιγόνου όπως αυτή φαίνεται στο τοπογραφικό διάγραμμα που συνοδεύει την παρούσα, ως χώρο ανέγερσης κτηνοτροφικών εγκαταστάσεων, προκειμένου να εγκατασταθούν εκεί μέχρι και έξι (6) ισοδύναμα ζώα.

Ο καθορισμός της χρήσης της έκτασης γίνεται προκειμένου να παραχωρηθεί αυτή κατά τις διατάξεις του άρθρου 3 του ν. 1512/1985.

Από τις διατάξεις της απόφασης αυτής δεν προκαλείται δαπάνη σε βάρος κρατικού ή δημοτικού προϋπολογισμού.

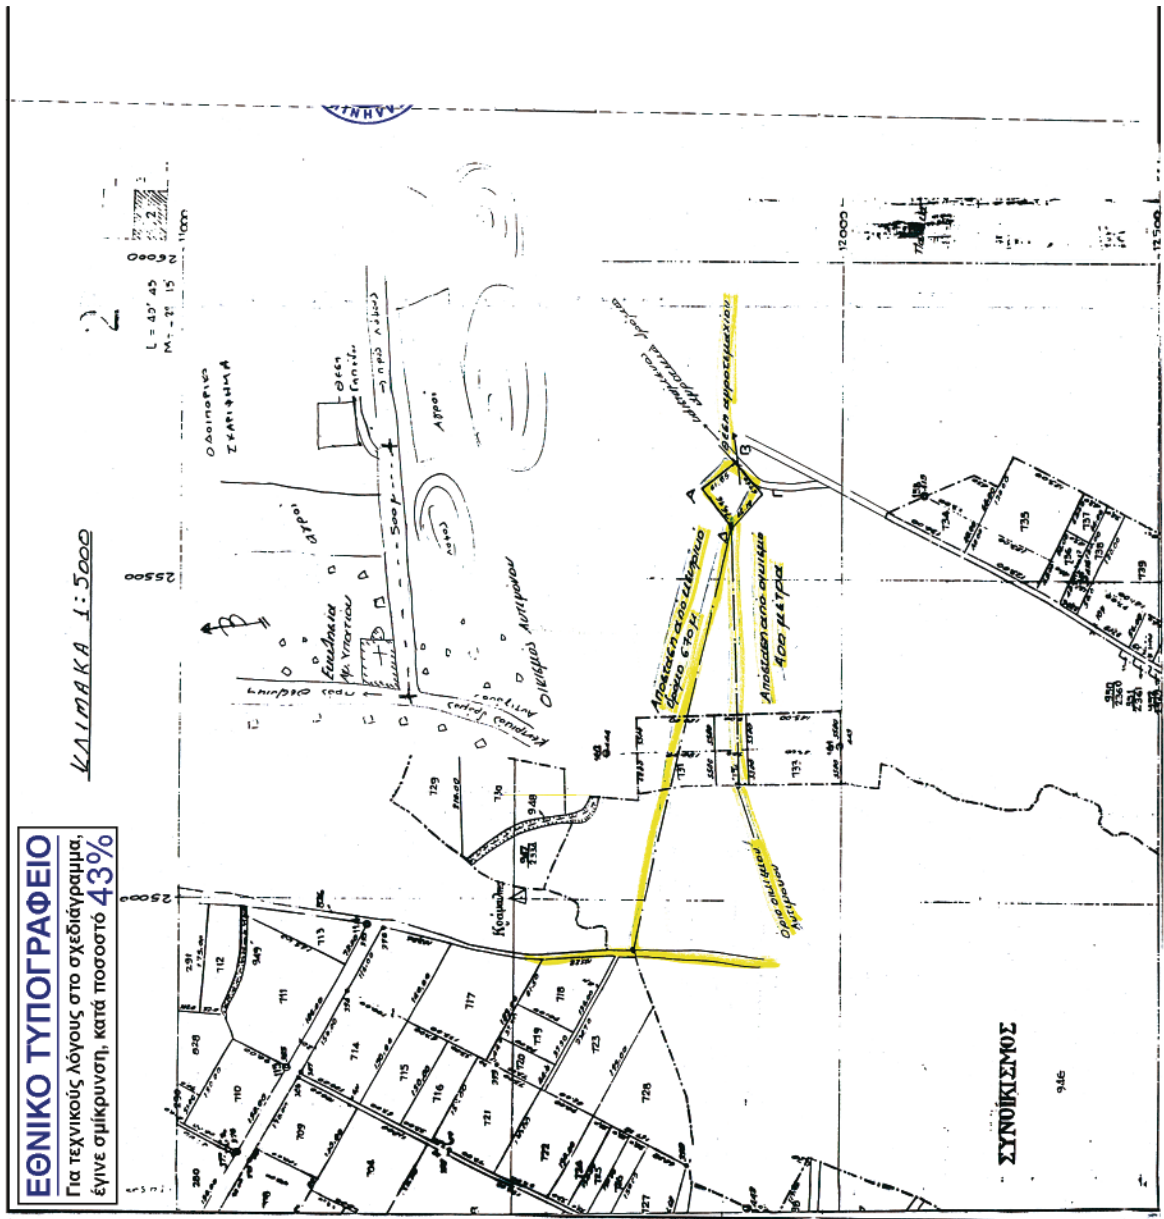
Η ισχύς της απόφασης αυτής αρχίζει από την ημέρα δημοσίευσης στην Εφημερίδα της Κυβερνήσεως.

Η απόφαση αυτή να δημοσιευθεί στην Εφημερίδα της Κυβερνήσεως.

Φλώρινα, 19 Ιουνίου 2008

Ο Νομάρχης κ.α.α.
Η Αντινομάρχης

ΑΝΑΣΤΑΣΙΑ ΠΑΥΛΙΔΟΥ


ΕΘΝΙΚΟ ΤΥΠΟΓΡΑΦΕΙΟ
Για τεχνικούς λόγους στο σχεδιάγραμμα, έγινε σμίκρυνση, κατά ποσοστό 43%
ΚΛΙΜΑΚΑ 1:5000
ΣΥΝΟΙΚΙΣΜΟΣ

Τοπογραφικό διάγραμμα

Κλίμακα 1:500

Θεωρείται ως συνοδεύον την υπ' αρ. 882/19.6.08 Απόφαση Νομάρχη Φλώρινας
Φλώρινα, 19.6.08
Ε.Ν.
ο Προϊστάμενος
Δ/νσης Πολεοδομίας-Χωροταξίας

Καπαναστασίου Γ. Δημήτριος
Πολιτικός Μηχανικός με Β' β

ΕΓΣΑ 87

Κορυφ.	Χ	Ψ
Α	311432.35	4501361.81
Β	311471.76	4501314.14
Γ	311417.47	4501270.56
Δ	311370.05	4501316.61

Τμήμα του 825, Εμβαδόν = 4658.45 m²
Μουσπαυλίδης Γεώργιος του Ιωάννου

(ΑΒ) = 61.85
(ΔΑ) = 76.96
(ΓΔ) = 66.10
(ΓΒ) = 69.60

Υφιστάμενος αγροτικός δρόμος πλ. 5μ

825

ΠΙΝΑΚΑΣ ΣΥΝΤΕΤΑΓΜΕΝΩΝ

ονομασία κορυφών	Χ	Ψ
Α	25645.24	-11786.69
Β	25686.06	-11833.21
Γ	25633.05	-11878.33
Δ	25584.33	-11833.67

Η εξάρτηση της αποτύπωσης έγινε από τα τριγωνομετρικά σημεία:
Κραμάλης Χ=25002.57 Ψ=-11506.61
Πετρώδης Λοφ. Χ=23815.20 Ψ=-11149.02
L = 40°45' M = -02°15'

25550 25600 25650 25700
-11750 -11800 -11850 -11900

Εργοδότης: Μουσπαυλίδης Γεώργιος του Ιωάννου

Έργο: Αποτύπωση γηπέδου προοριζόμενο για σταυλικές εγκαταστάσεις

Θέση: Τμήμα του υπ' αριθ. 825 αγροτεμαχίου Αναδασμού 1970 "ΑΝΤΙΓΟΝΟ" Ο.Τ. ΕΚΤΟΣ ΣΧΕΔΙΟΥ

Μελετητές:

Θέμα σχεδίου: ΤΟΠΟΓΡΑΦΙΚΟ ΔΙΑΓΡΑΜΜΑ

αριθμός σχεδίου: Α - 1

Κλίμακες: 1: 500 Ι: 5000

Χρόνος μελέτης:

υπογραφή

σφραγίδα

ΑΡΑΠΗΣ Α. ΓΕΩΡΓΙΟΣ
ΔΙΠΛΩΜ. ΤΟΠΟΓΡ. ΜΗΧΑΝΙΚΟΣ

Το παρόν συνοδεύει την με αριθμό 56/06 Απόφαση του Δ.Σ.
-0-
Ο Δήμαρχος Φιλώτα

ΠΑΠΑΔΟΠΟΥΛΟΣ Χ. ΓΕΩΡΓΙΟΣ
ΑΝΤΙΔΗΜΑΡΧΟΣ

ΑΠΟ ΤΟ ΕΘΝΙΚΟ ΤΥΠΟΓΡΑΦΕΙΟ
ΚΑΠΟΔΙΣΤΡΙΟΥ 34 * ΑΘΗΝΑ 104 32 * ΤΗΛ. 210 52 79 000 * FAX 210 52 21 004
ΗΛΕΚΤΡΟΝΙΚΗ ΔΙΕΥΘΥΝΣΗ: http://www.et.gr – e-mail: webmaster.et@et.gr